


NORD

Centre de TSEVIE- Adetikope
Prefecture du ZIO ----
Plan de lotissement appartenant

Surface : des Lots: 1ha 45a
des Rues: 53a
Totale - 1ha 98a

lotissement
O Kokou

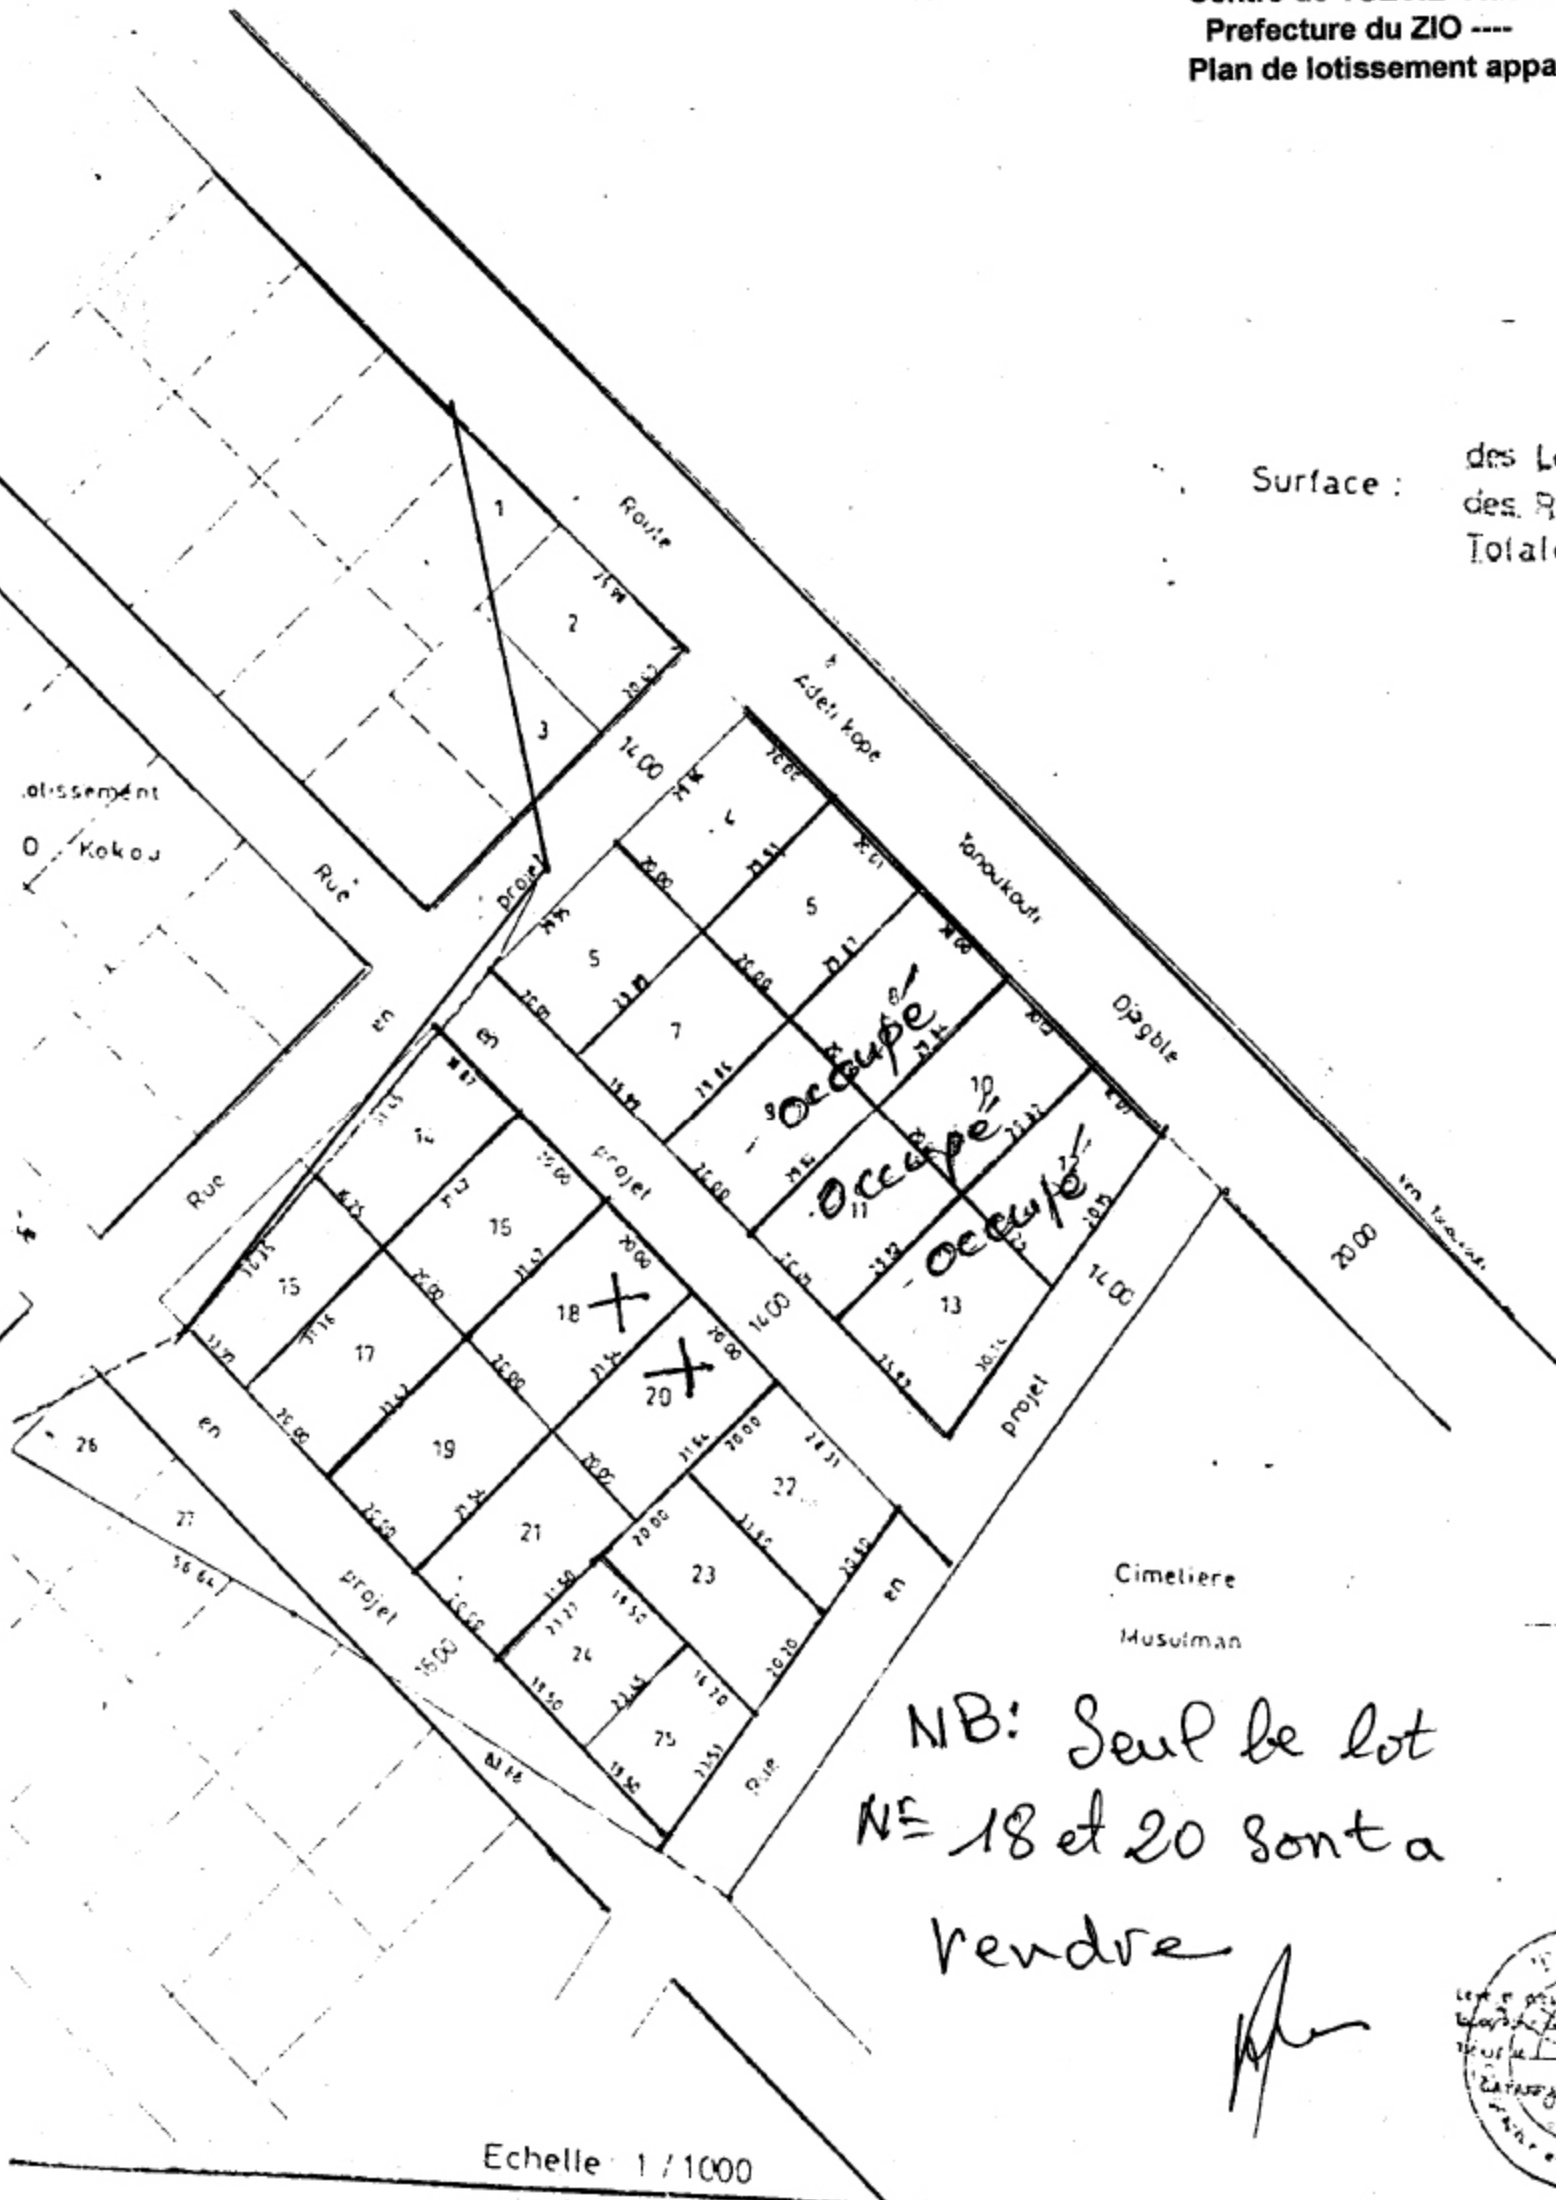

NB: Seul le lot
NE 18 et 20 sont a
vendre



Echelle 1 / 1000